




LAGEPLAN

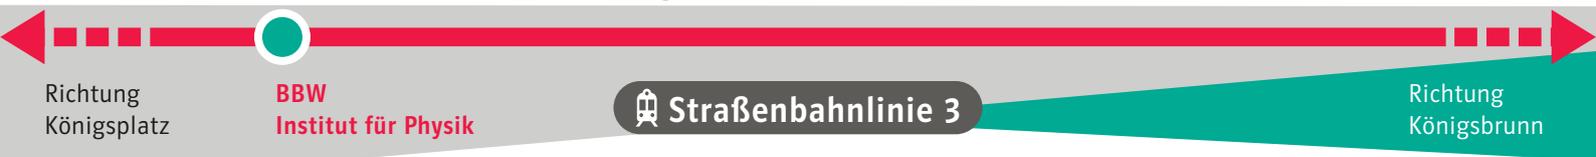

Legende

- 1** Empfang, Leitung, Verwaltung, Beruf und Arbeit, Tagungsräume, Kapelle, Snack Insel, Großküche, Fachkraft für Gastronomie
- 5** Ausbildungsbetriebe:
Fachlageristen, Raumausstatter, Metall, Tischler, Maler/Lackierer, Textilreinigung
Angebote für Beruf und Arbeit in der MuzZ Werkstatt
- 6a** Kraut & Rüben (BvB), Gärtnerei
- 6b** Maßnahmen FABV und START
- 7** Wohnen
- 8** Wohnen
- 9** Ausbildungsbetriebe:
Fachinformatik (UG), Personale Dienstleistung, Hauswirtschaft (EG+1.OG), Büromanagement (1.OG)
Zentrum zur integrativen Förderung (ZiF) (2.OG)
- 10** Tagungsraum „Plenum“
Maßnahme Arbeit und Gesundheit
- A, B, D, E** Berufsschule Sankt Elisabeth
- C** Fachschule für Heilerziehungspflege
Fachakademie für Heilpädagogik
- F** Turnhalle